

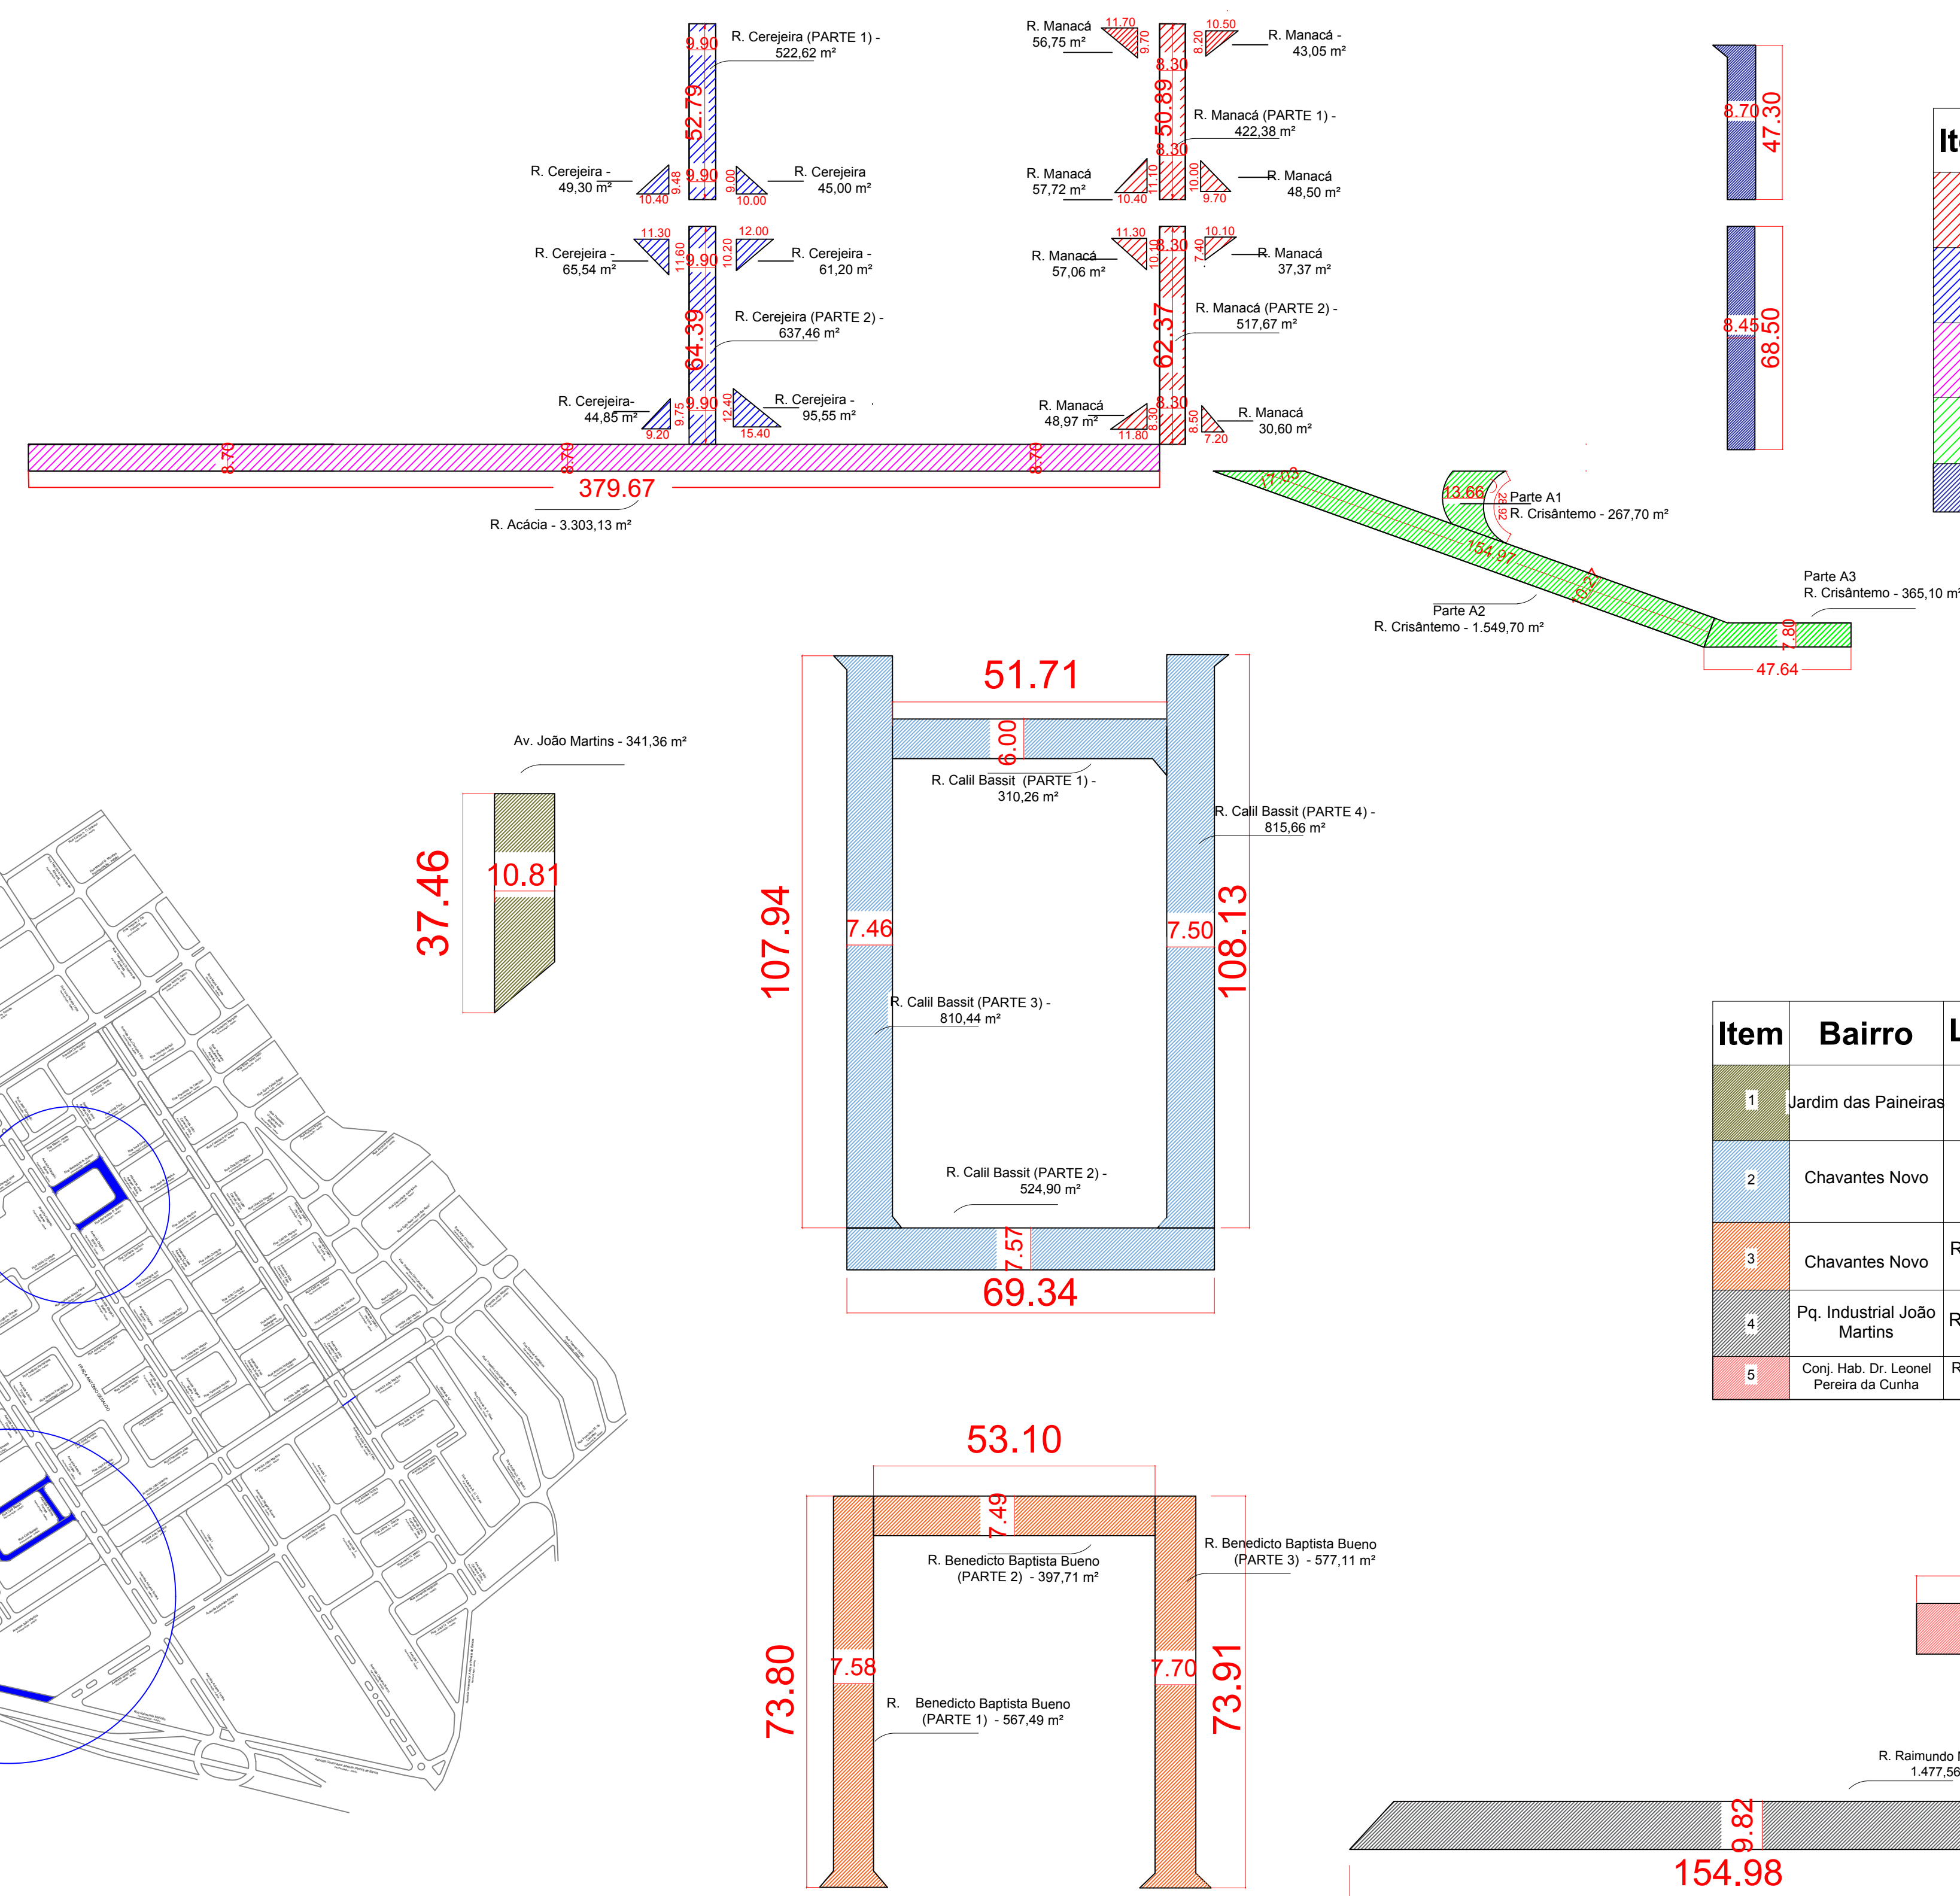


 RECAPE

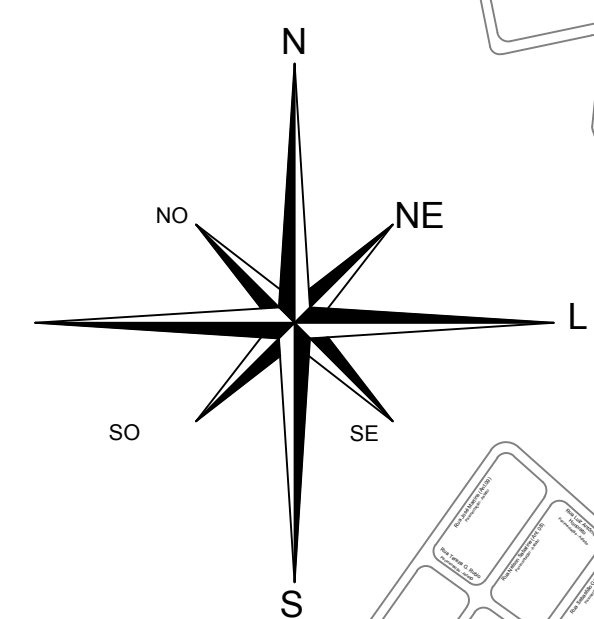


Item	Bairro	Logradouro	Trecho entre	Dimensões (comprimento / largura média)	Áreas	
					Parcial	Total
1	Jardim das Paineiras	R. Manacá	R. Amapola e R. Acácia (Formato I)	50,89 x 8,30 (larg. média) 62,37 x 3,30 (larg. média) 380,02 m² (canto total)	940,05 m² Canteiros - 380,02 m²	1.320,07 m²
2	Jardim das Paineiras	R. Cerejeira	R. Amapola e R. Acácia (Formato I)	52,79 x 9,80 (larg. média) 64,93 x 9,80 (larg. média) 361,44 m² (canto total)	940,05 m² Canteiros - 361,44 m²	1.301,49 m²
3	Jardim das Paineiras	R. Acácia	R. Mário Ranzani Araújo e R. 13 de Maio (Formato I)	379,67 x 8,70 (larg. média)	3.303,13 m²	3.303,13 m²
4	Jardim das Paineiras	R. Crisântemo	R. Amapola e R. Acácia (Formato I)	28,92 x 13,66 (larg. média) 154,97 x 10,27 (larg. média) 47,64 x 7,80 (larg. média)	Parte A1 - 267,70 m² Parte A2 - 1.549,70 m² Parte A3 - 365,10 m²	2.182,50 m²
5	Jardim das Paineiras	R. Tulipa	R. Amapola e R. Acácia (Formato I)	47,30 x 8,70 (larg. média) 68,50 x 8,45 (larg. média)	Parte A1 - 444,81 m² Parte A2 - 578,83 m²	1.023,64 m²
					9.130,83 m²	

Item	Bairro	Logradouro	Trecho entre	Dimensões (comprimento / largura média)	Áreas	
					Parcial	Total
1	Jardim das Paineiras	Av. João Martins	Av. Perimetral e Av. Dr. Arnaldo Ferreira da Silva	37,46 x 10,81 (larg. média)	341,36 m²	341,36 m²
2	Chavantes Novo	R. Calil Bassit	Av. Antoninho Fontes e Praça Sebastião C. Andrade	51,71 x 6,00 (larg. média) 58,34 x 7,57 (larg. média) 10,94 x 7,46 (larg. média) 108,13 x 5,70 (larg. média)	Parte 1 - 310,26 m² Parte 2 - 524,90 m² Parte 3 - 810,44 m² Parte 4 - 815,06 m²	2.461,26 m²
3	Chavantes Novo	R. Benedito Baptista Bueno	Av. Olegário Basso e Alameda José Adriano Rubio	73,80 x 7,58 (larg. média) 53,10 x 7,49 (larg. média) 73,91 x 7,70 (larg. média)	Parte 1 - 567,49 m² Parte 2 - 397,71 m² Parte 3 - 577,11 m²	1.542,31 m²
4	Pq. Industrial João Martins	R. Raimundo Mariotto	Av. João Martins e Av. Jacob Abdo	154,98 x 9,82 (larg. média)	1.477,56 m²	1.477,56 m²
5	Cor. Heli, Dr. Leonel Pereira da Cunha	R. Vereador João Amâncio de Moraes	Av. João Martins e Av. Jacob Abdo	152,18 x 7,75 (larg. média)	1.179,39 m²	1.179,39 m²
						7.001,88 m²

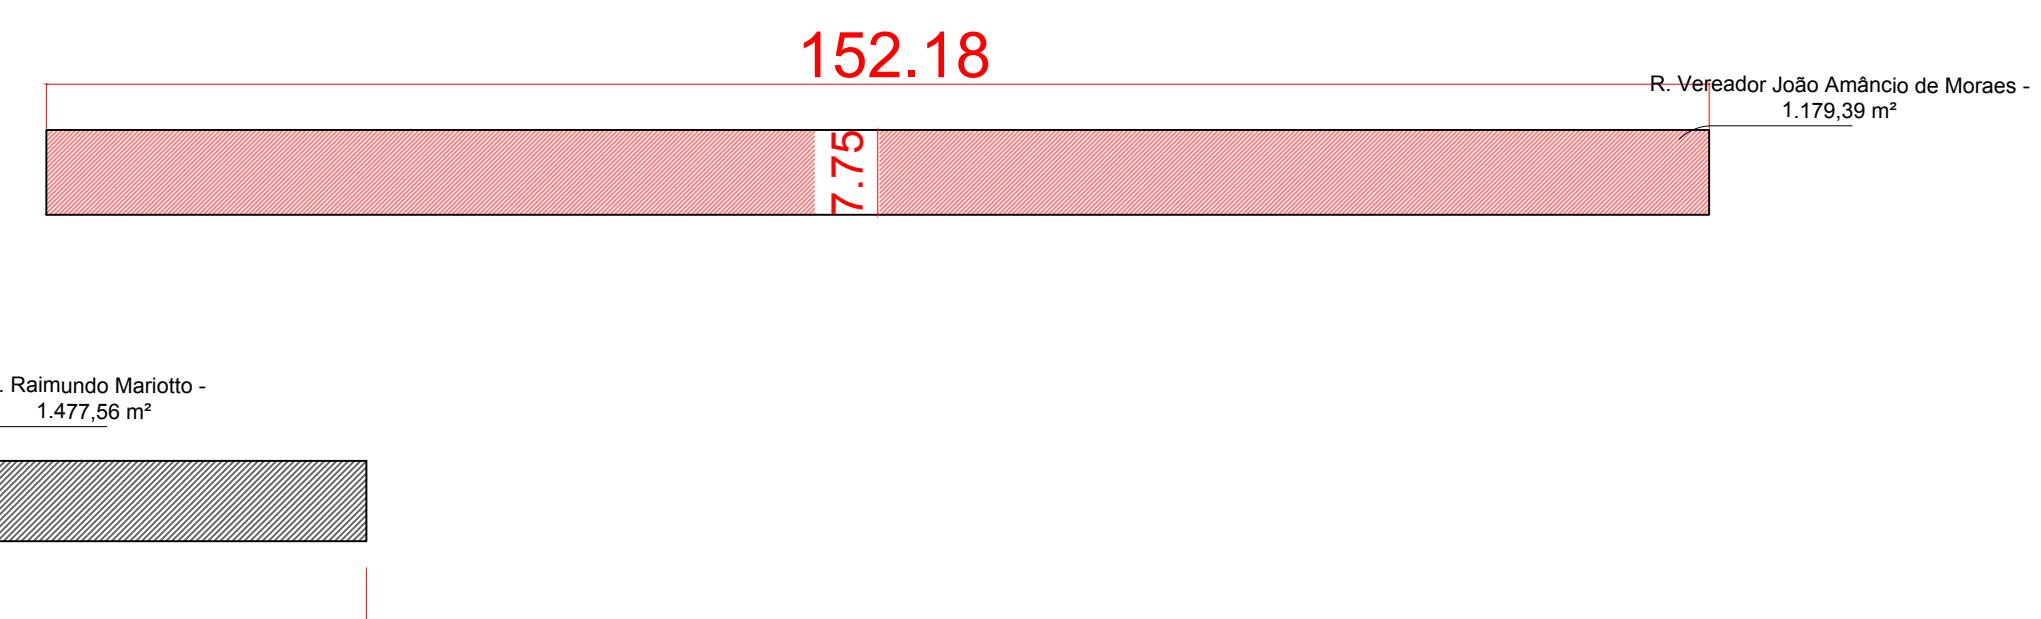

Croqui sem escala

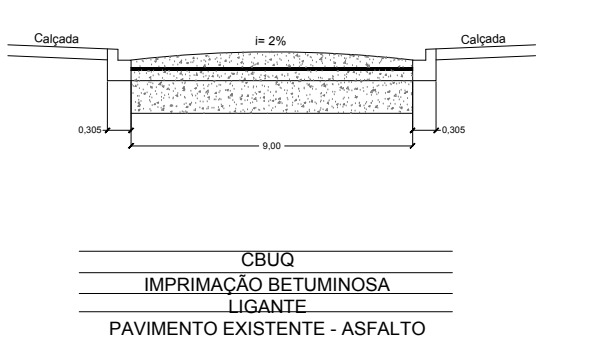

Folha
01/02

Recapeamento em diversas ruas do município

Chavantes-SP

LOCAL: PREFEITURA MUNICIPAL DE CHAVANTES
PROPRIETÁRIO: _____

DATA 20/03/2019

Prefeitura Municipal de Chavantes
Proprietário

Coordenação Técnica
Patrícia de Oliveira Silva
Engenheira Civil - CREA 507041211-4

Áreas	
RECAPEAMENTO TOTAL.....	24.235,00 M2

T:

RECAPEAMENTO TOTAL.....24.235,00 M2