
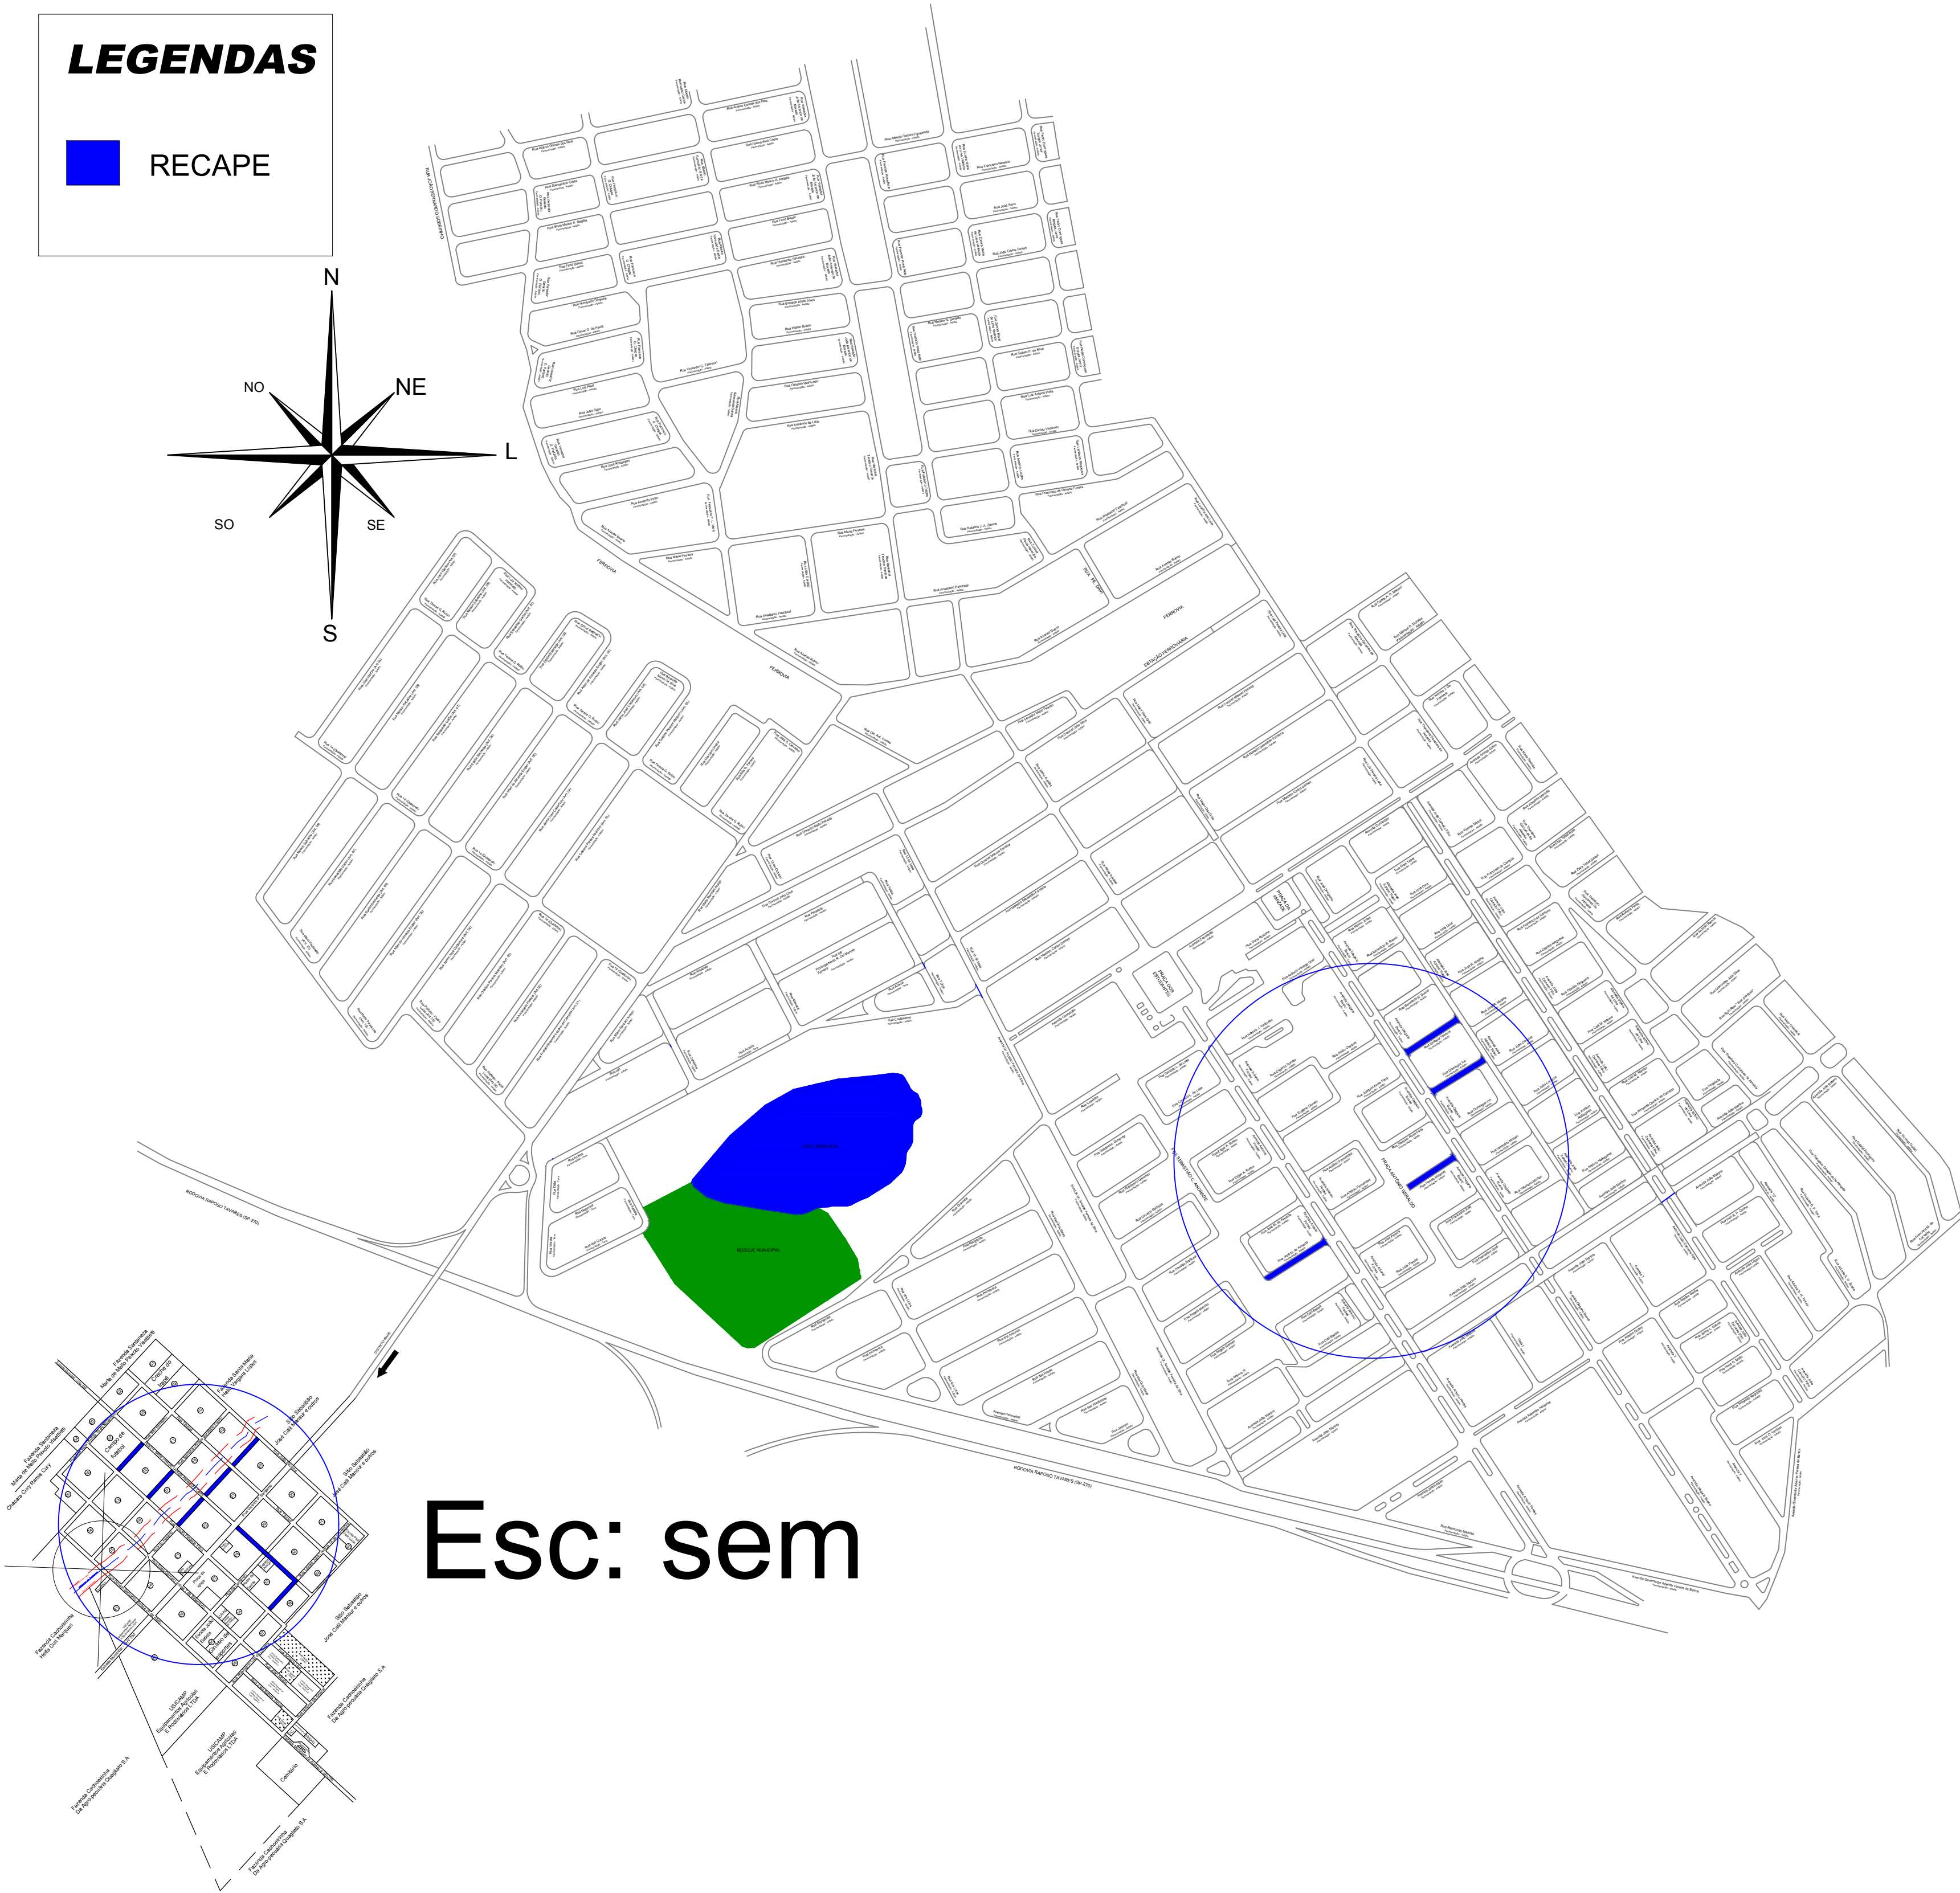



LEGENDAS

RECAPE






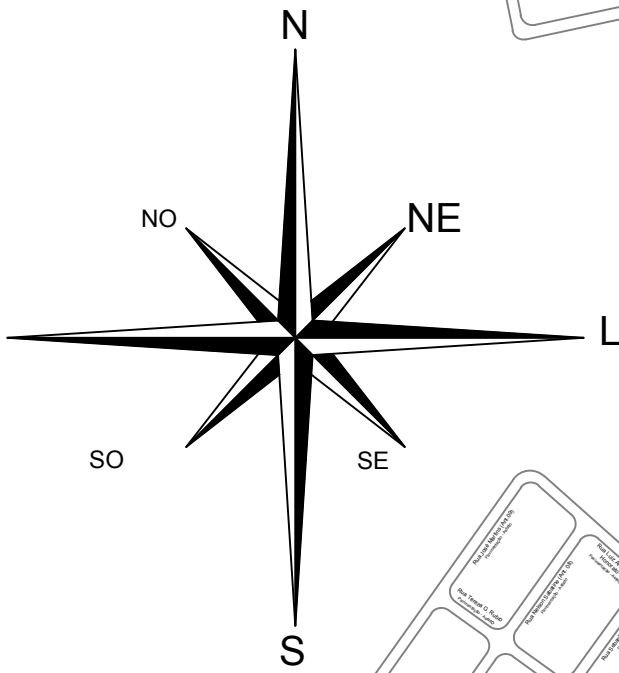


Esc: sem

Item	Bairro	Logradouro	Trecho entre	Dimensões (comprimento / largura média)	Áreas	
					Parcial	Total
1	Chavantes Novo	Rua Sinhana Ventura	Av. Olegário Bueno e Alameda José Adriano Rubio	80,27 x 7,69 (larg. média)	621,47 m²	621,47 m²
2	Chavantes Novo	R. Domingos Iori	Av. Olegário Bueno e Alameda José Adriano Rubio	74,45 x 7,68 (larg. média)	571,77	571,77 m²
3	Chavantes Novo	R. Hassib Mofarrej	Av. Olegário Bueno e Praça Antônio Geraldo	70,40 x 7,65 (larg. média) 17,15 x 8,66 (larg. média)	Parte 1 - 538,66 m² Parte 2 - 148,86 m²	687,42 m²
4	Pq. Industrial João Martins	R. José M. de Almeida	Av. Antoninho Fontes e Praça Sebastião C. Andrade	85,39 x 7,40 (larg. média)	631,88 m²	631,88 m²
						2.512,54 m²

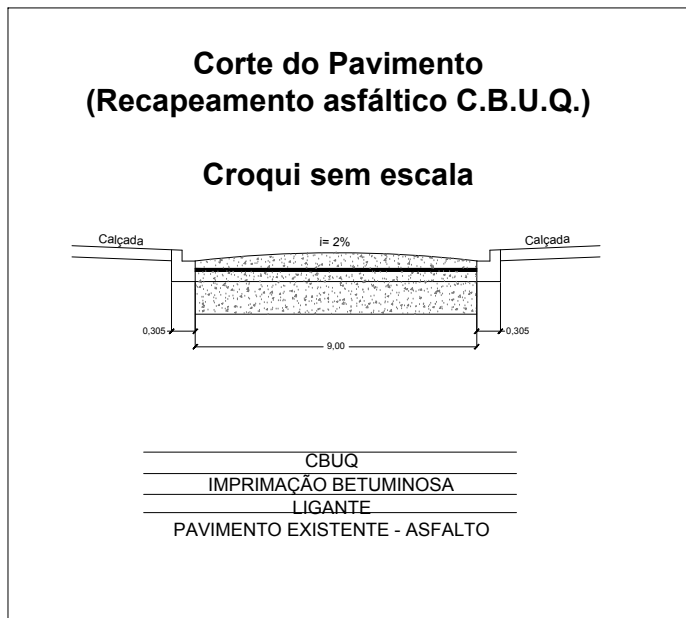

Item	Bairro	Logradouro	Trecho entre	Dimensões (comprimento / largura média)	Áreas	
					Parcial	Total
1	Irapé	Rua São Benedito	R. Emídio Piedade Filho e R. Dr. Mello Peixoto	94,28 x 7,00 (larg. média)	659,96 m²	659,96 m²
2	Irapé	R. Santana	R. Emídio Piedade Filho e R. Dr. Mello Peixoto	93,40 x 7,55 (larg. média)	705,17 m²	705,17 m²
3	Irapé	R. Rosário	R. Emídio Piedade Filho e R. João Bezerra	91,81 x 7,05 (larg. média) 93,18 x 5,47 (larg. média) 91,08 x 5,69 (larg. média)	Parte 1 - 647,26 m² Parte 2 - 509,69 m² Parte 3 - 518,25 m²	1.675,20 m²
4	Irapé	R. Lázaro Julio	R. Emídio Piedade Filho e R. Dr. Mello Peixoto	103,01 x 8,37 (larg. média)	862,20 m²	862,20 m²
5	Irapé	R. Dr. Mello Peixoto	R. Lázaro Julio e R. Vicente Paulo Bergamo	194,14 x 8,20 (larg. média)	1.591,95 m²	1.591,95 m²
						5.494,48 m²

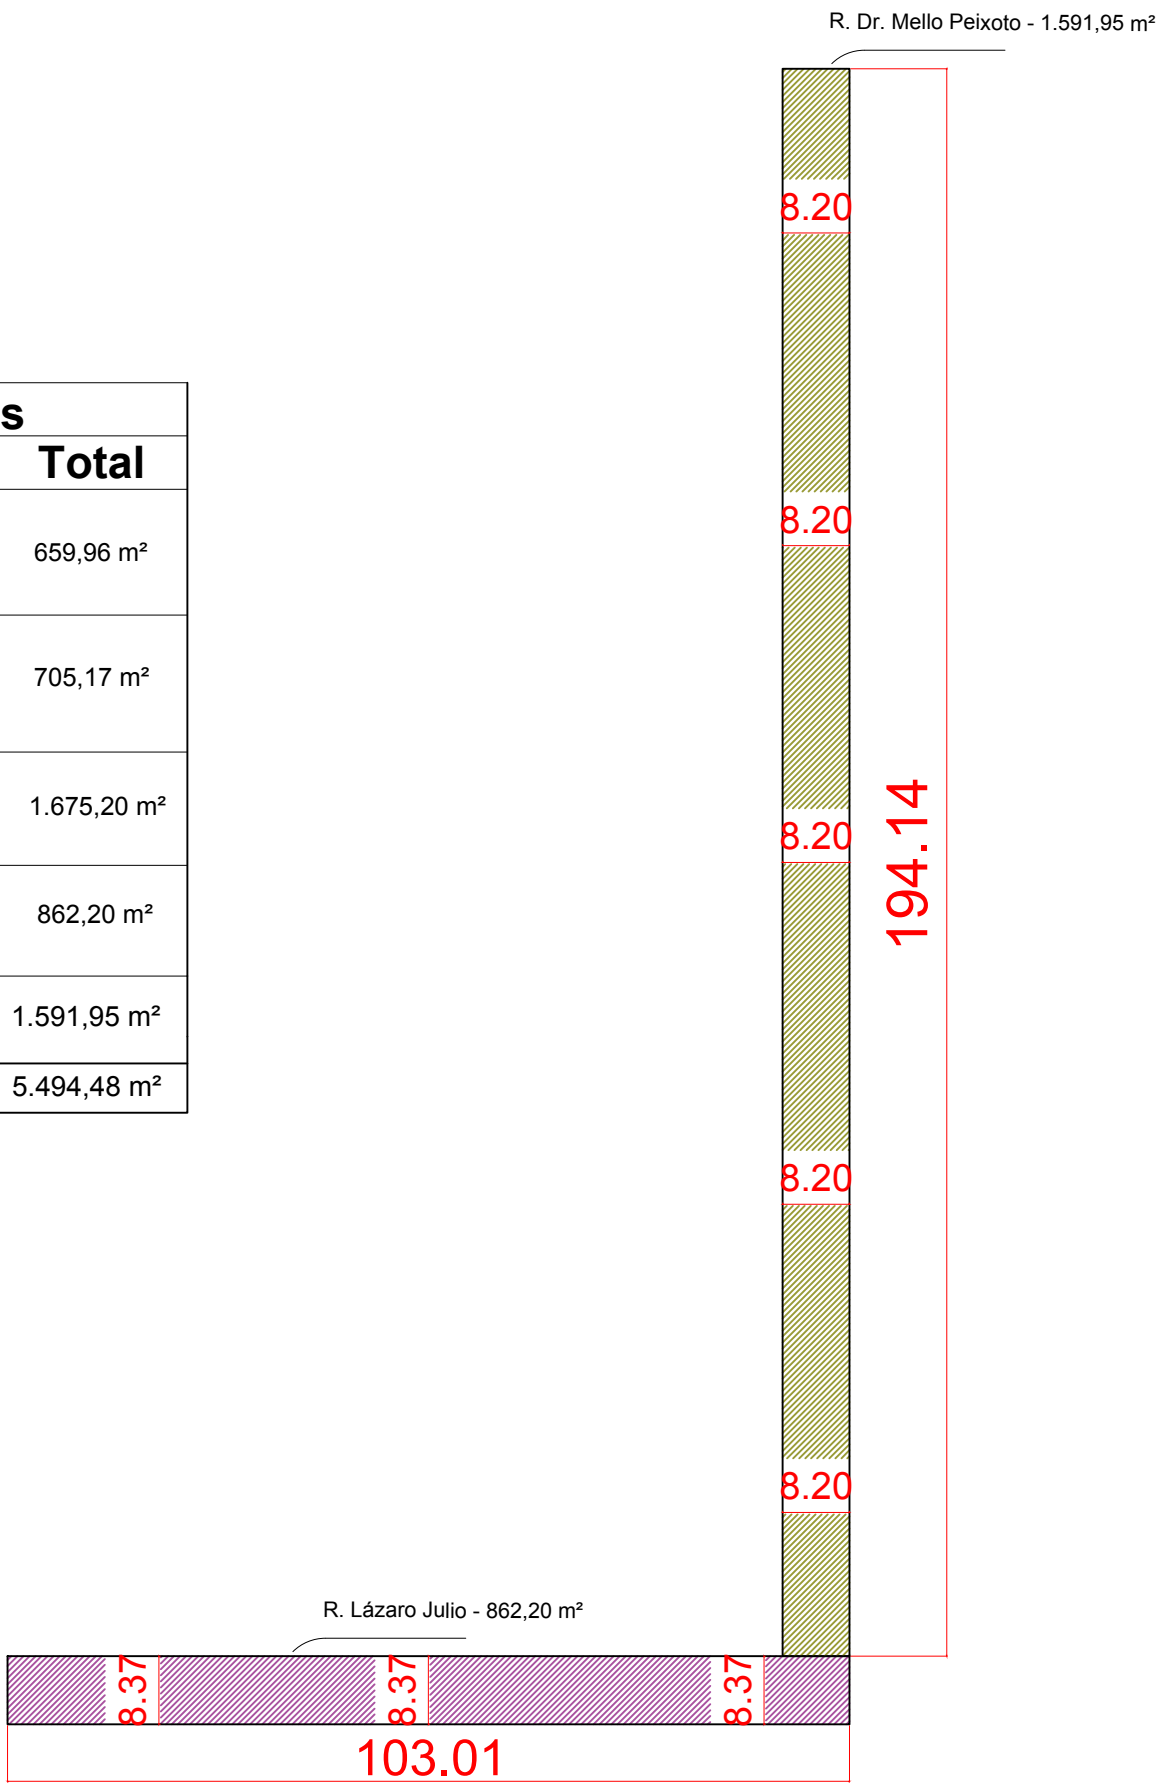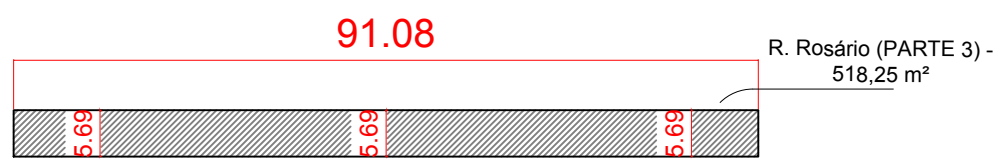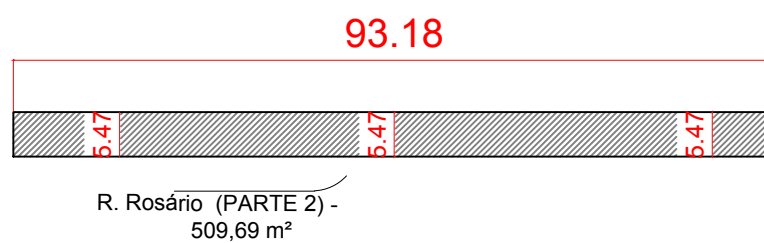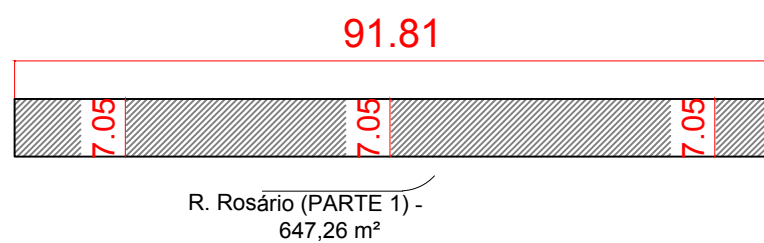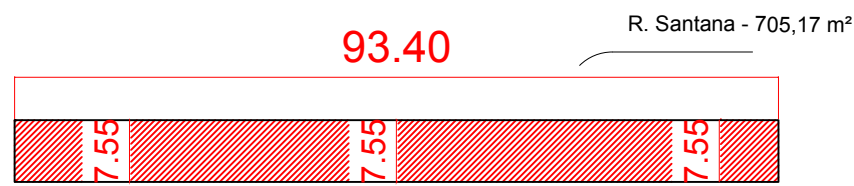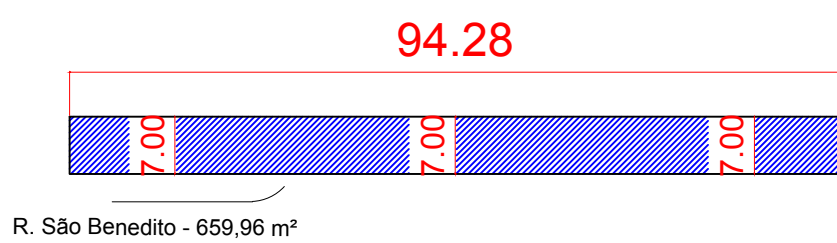

PROJETO COMPLETO

Folha
02/02

Recapamento em diversas ruas do município


Chavantes-SP

LOCAL:

PREFEITURA MUNICIPAL DE CHAVANTES

PROPRIETÁRIO:

DATA: 20/03/2019

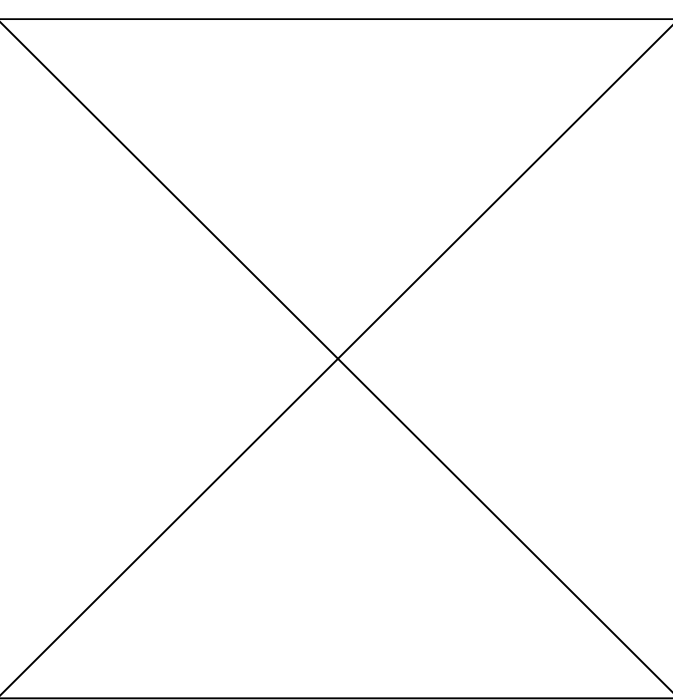

Prefeitura Municipal de Chavantes

Proprietário

Responsável pelo Projeto
Vanessa Nogueira Geraldo

Arquiteta e Urbanista - CAU 48659-6

Direção Técnica
Letícia de Oliveira Silva

Engenheira Civil - CREA 50784/2014

Áreas

RECAPEAMENTO TOTAL:.....24.235,00 M2

RRT: